



AVIS PUBLIC

Aux personnes intéressées par un projet de règlement modifiant le règlement sur les usages conditionnels

Premier projet de règlement n° 2020-173-1.23 modifiant le règlement n° 2020-173 sur les usages conditionnels afin d'ajouter les zones V-1, V-2, V-3, Hbd1, Hbd2 et Hbd3 aux zones admissibles aux usages conditionnels sous certains critères d'évaluation

AVIS PUBLIC est donné de ce qui suit :


1. Lors d'une séance ordinaire tenue le 9 avril 2024, le conseil de la municipalité de Compton a adopté le premier projet de règlement numéro 2020-173-1.23 intitulé *Premier projet de règlement n° 2020-173-1.23 modifiant le règlement n° 2020-173 sur les usages conditionnels afin d'ajouter les zones V-1, V-2, V-3, Hbd1, Hbd2 et Hbd3 aux zones admissibles aux usages conditionnels sous certains critères d'évaluation* ;
2. Le projet de règlement vise à modifier le règlement sur les usages conditionnels afin de permettre, sous certaines conditions, les hébergements touristiques dans les zones V-1, V-2, V-3, Hbd1, Hbd2 et Hbd3 ;
3. Une assemblée publique de consultation sur le premier projet de règlement se tiendra le 14 mai 2024 à 19h00 au 3, chemin de Hatley.

Au cours de cette assemblée, Monsieur Jean-Pierre Charuest, maire de la Municipalité, expliquera le projet de règlement et entendra les personnes et organismes qui désirent s'exprimer;

4. Le projet de règlement peut être consulté au bureau municipal situé au 3, chemin de Hatley, à Compton, du lundi au jeudi, de 9h à 12h et de 13h à 17h, ainsi que sur le site internet de la Municipalité au www.compton.ca à l'onglet *Séances du conseil*, dans la section *Documents de la séance du mois*.

Donné à Compton ce 1^{er} mai 2024,


André Martel
Greffier-trésorier

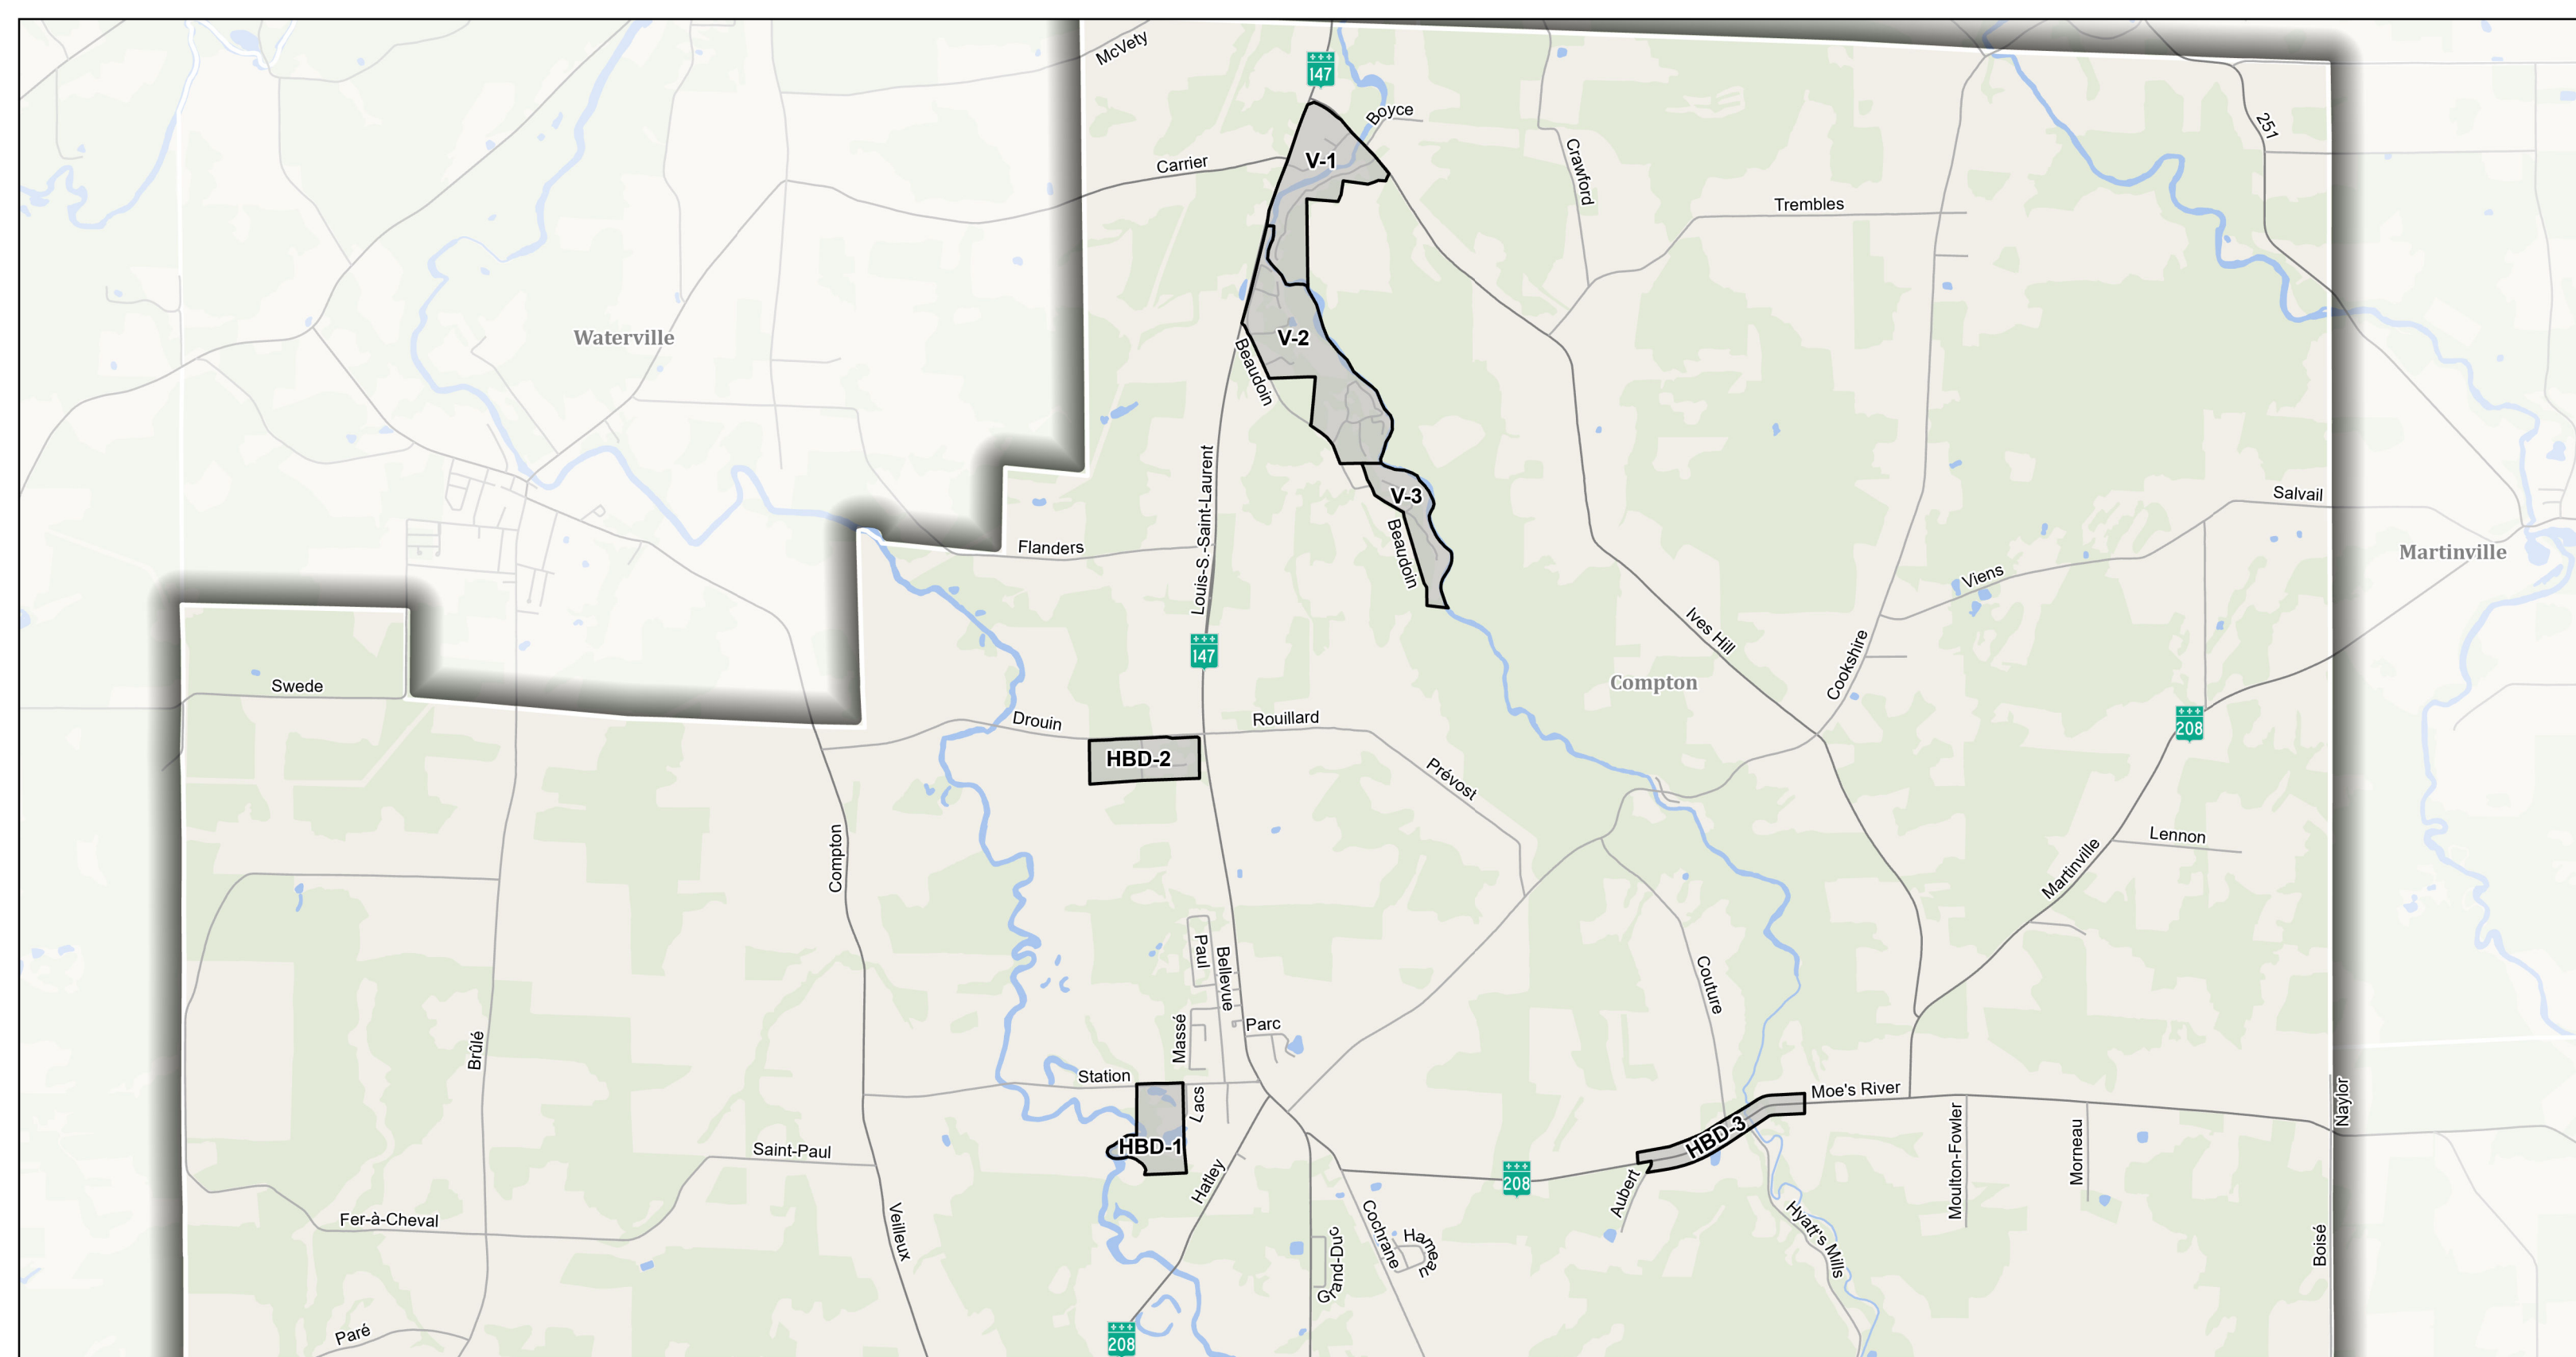


**ZONE HBD-1, HBD-2, HBD-3,
V-1, V-2, V-3**

RÈGLEMENT 2020-173-1.23

Localisation

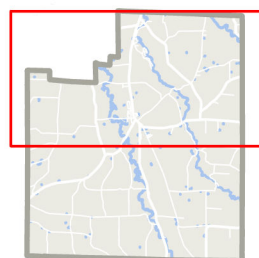

Légende

 Zone concernée

N



500 250 0 500 1 000 1 500 2 000

 m

Échelle 1:40 000

Novembre 2023



Projection: NAD83 MTM7
Sources: MRC de Coaticook
Réalisation: MRC de Coaticook, Service de l'aménagement
Sébastien Martin, géomaticien
Ref: COM_2023-11_AvisPublic_LayoutIndex. Format 11x17